


LE CARRÉ TYPE T

IMPLANTATION
SALON / EXPO

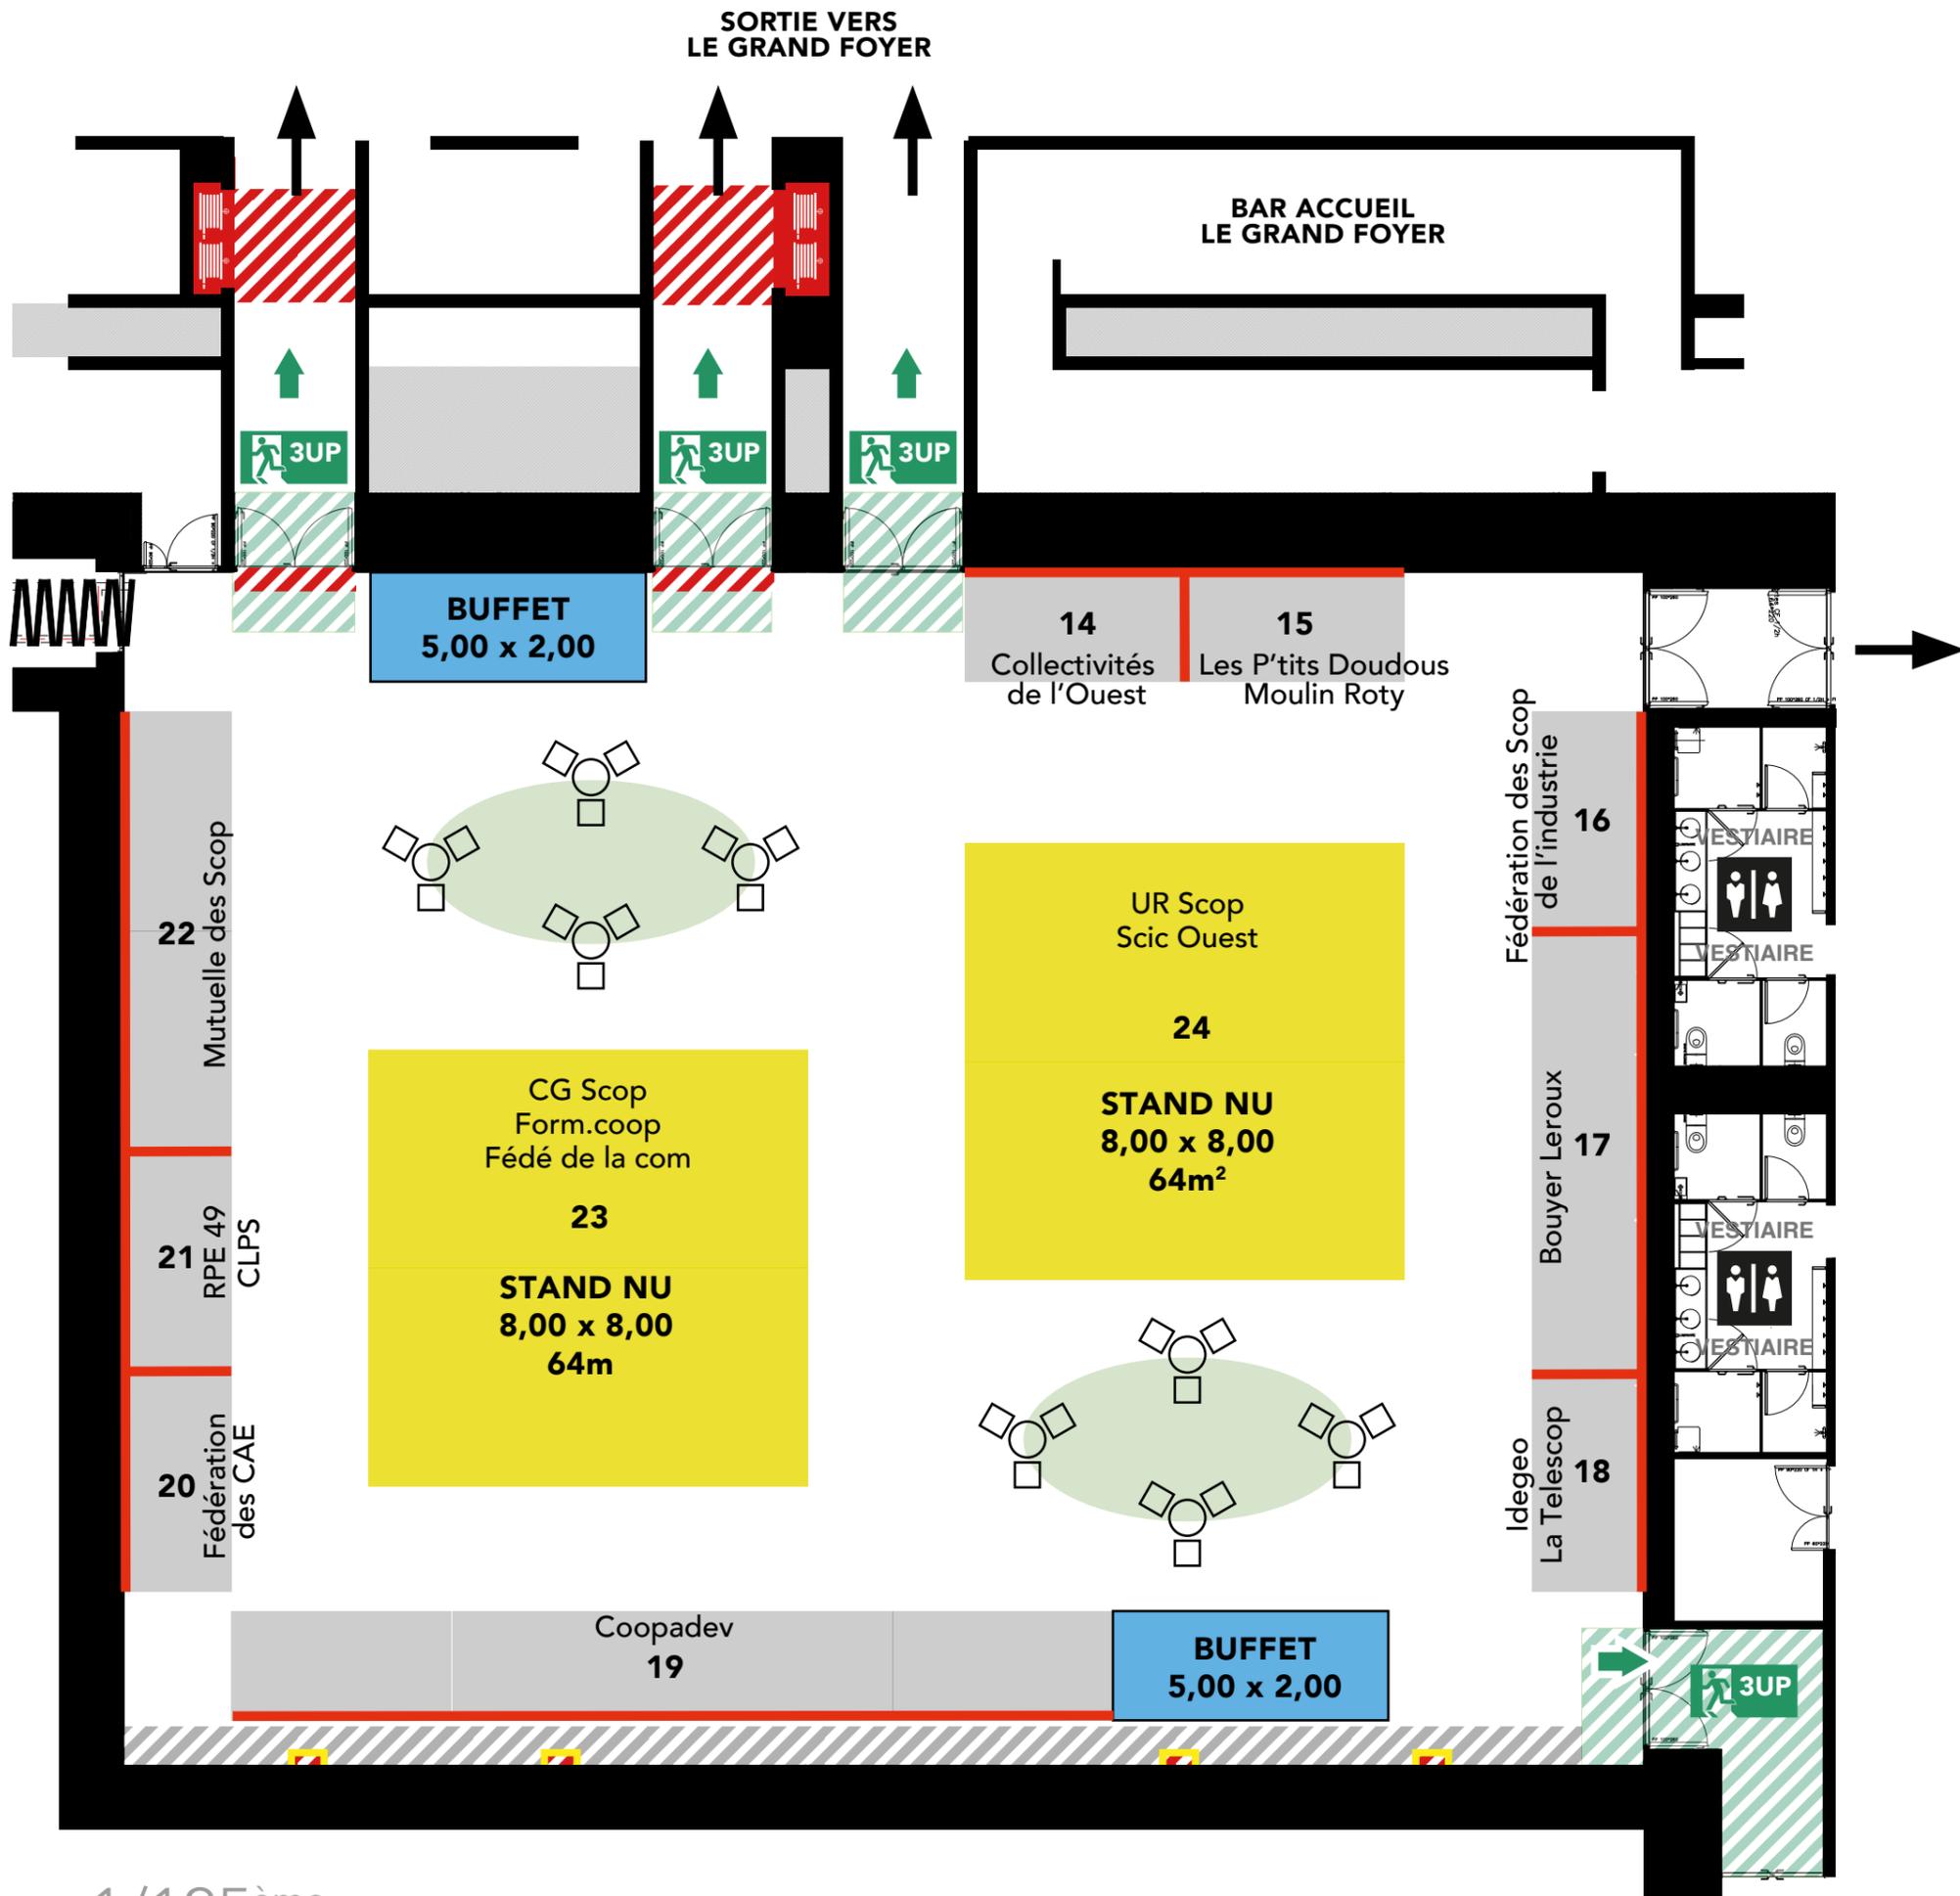

1/125^{ème}

0 1 2 3 4 5

@ FORMAT A3 PAPIER

ESPACES INCONSTRUCTIBLES

- ISSUE DE SECOURS
- ZONE D'ÉVACUATION
- SÉCURITÉ INCENDIE
- ZONE NON CONSTRUCTIBLE
- RIA

- STAND ÉQUIPÉ 8m² 4,00 x 2,00
- CLOISON DE STAND ÉQUIPÉ
- ENSEMBLE MOBILIER
- EMPREINTE DE MOQUETTE 6,00 x 3,00

LE
COUVENT
DES
JACOÏNS
CENTRE
DES CONGRÈS
DE RENNES
MÉTROPOLE

ptolémée

14 FÉVRIER 2022

Document non contractuel

DESTINATION
RENNES

couvent@destinationrennes.com centre-congres-rennes.fr 02 99 45 90 50