


MEZZANINE TYPE T

IMPLANTATION
SALON / EXPO

ENTRÉE RÉGIE
GRAND AUDITORIUM

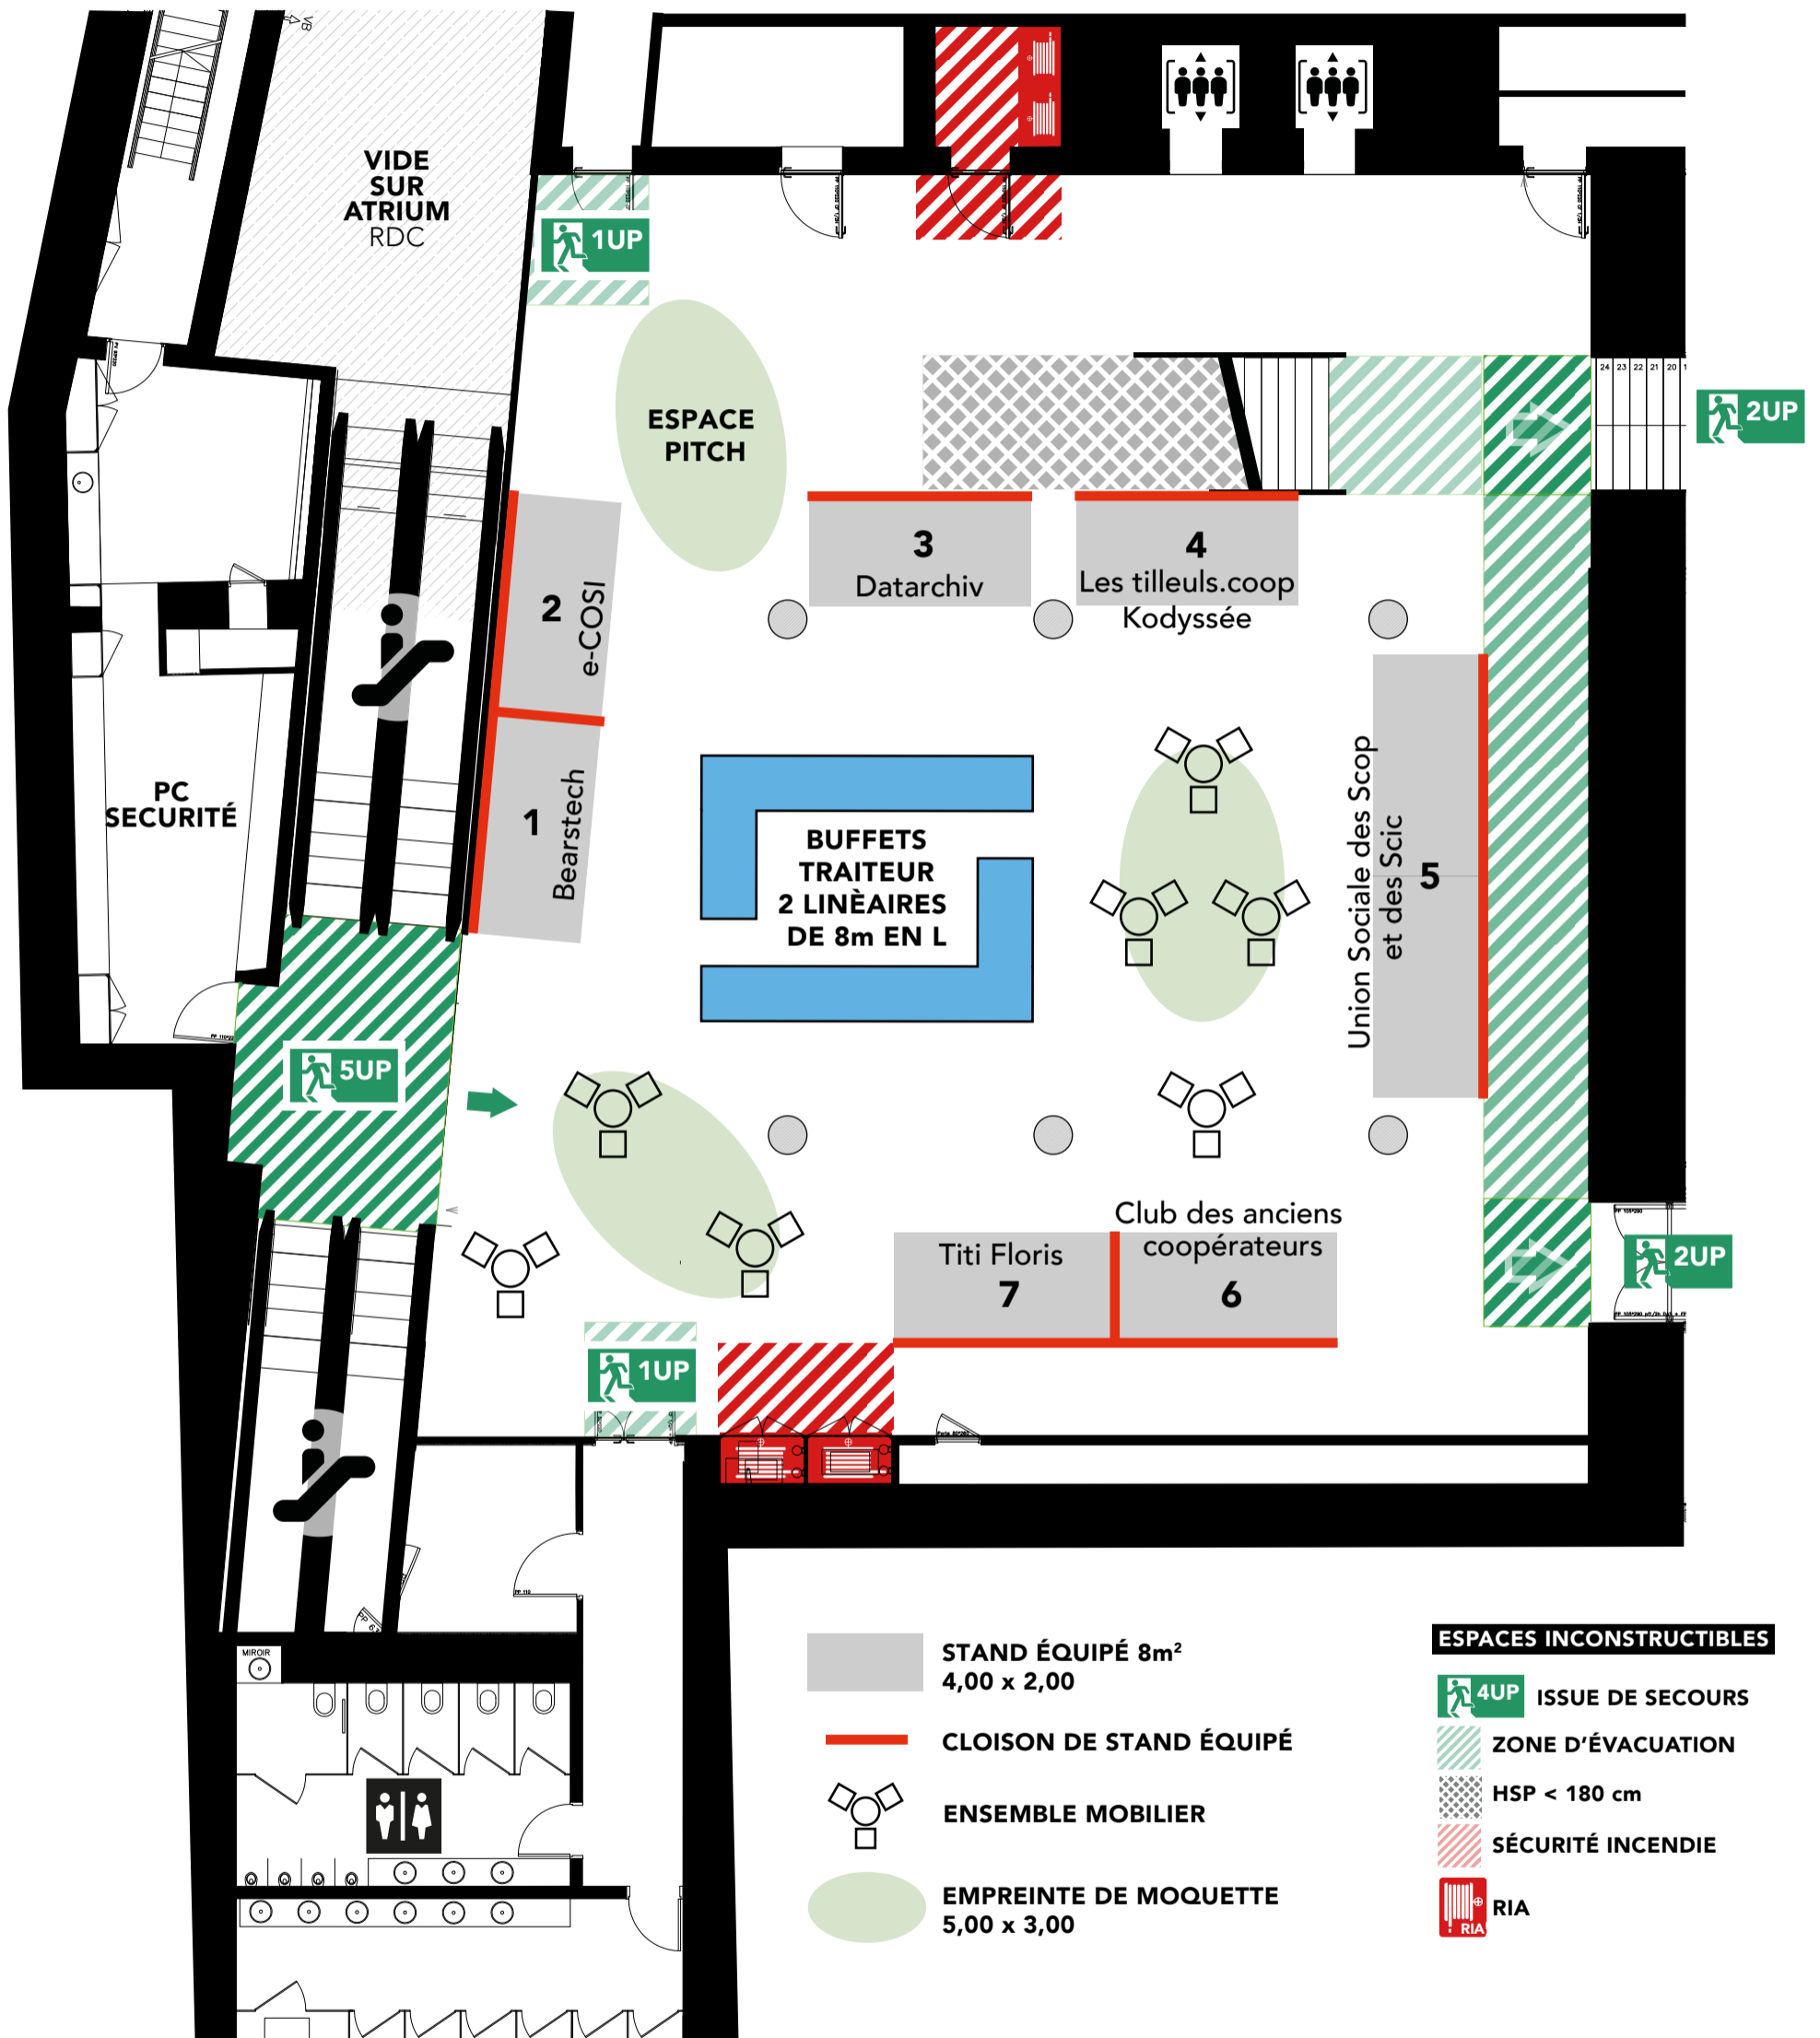

- STAND ÉQUIPÉ 8m²
4,00 x 2,00
- CLOISON DE STAND ÉQUIPÉ
- ENSEMBLE MOBILIER
- EMPREINTE DE MOQUETTE
5,00 x 3,00

ESPACES INCONSTRUCTIBLES

- 4UP ISSUE DE SECOURS
- ZONE D'ÉVACUATION
- HSP < 180 cm
- SÉCURITÉ INCENDIE
- RIA

LE
COUVENT
DES
JACOËINS
CENTRE
DES CONGRÈS
DE RENNES
MÉTROPOLE

1/125^{ème}
0 1 2 3 4 5
@ FORMAT A3 PAPIER

ptolémée

14 FÉVRIER 2022

Document non contractuel

DESTINATION
RENNES

couvent@destinationrennes.com

centre-congres-rennes.fr

02 99 45 90 50